

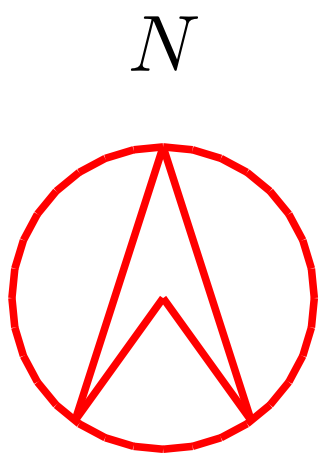


"SIGLO BÁSICO DE AGRONOMÍA"

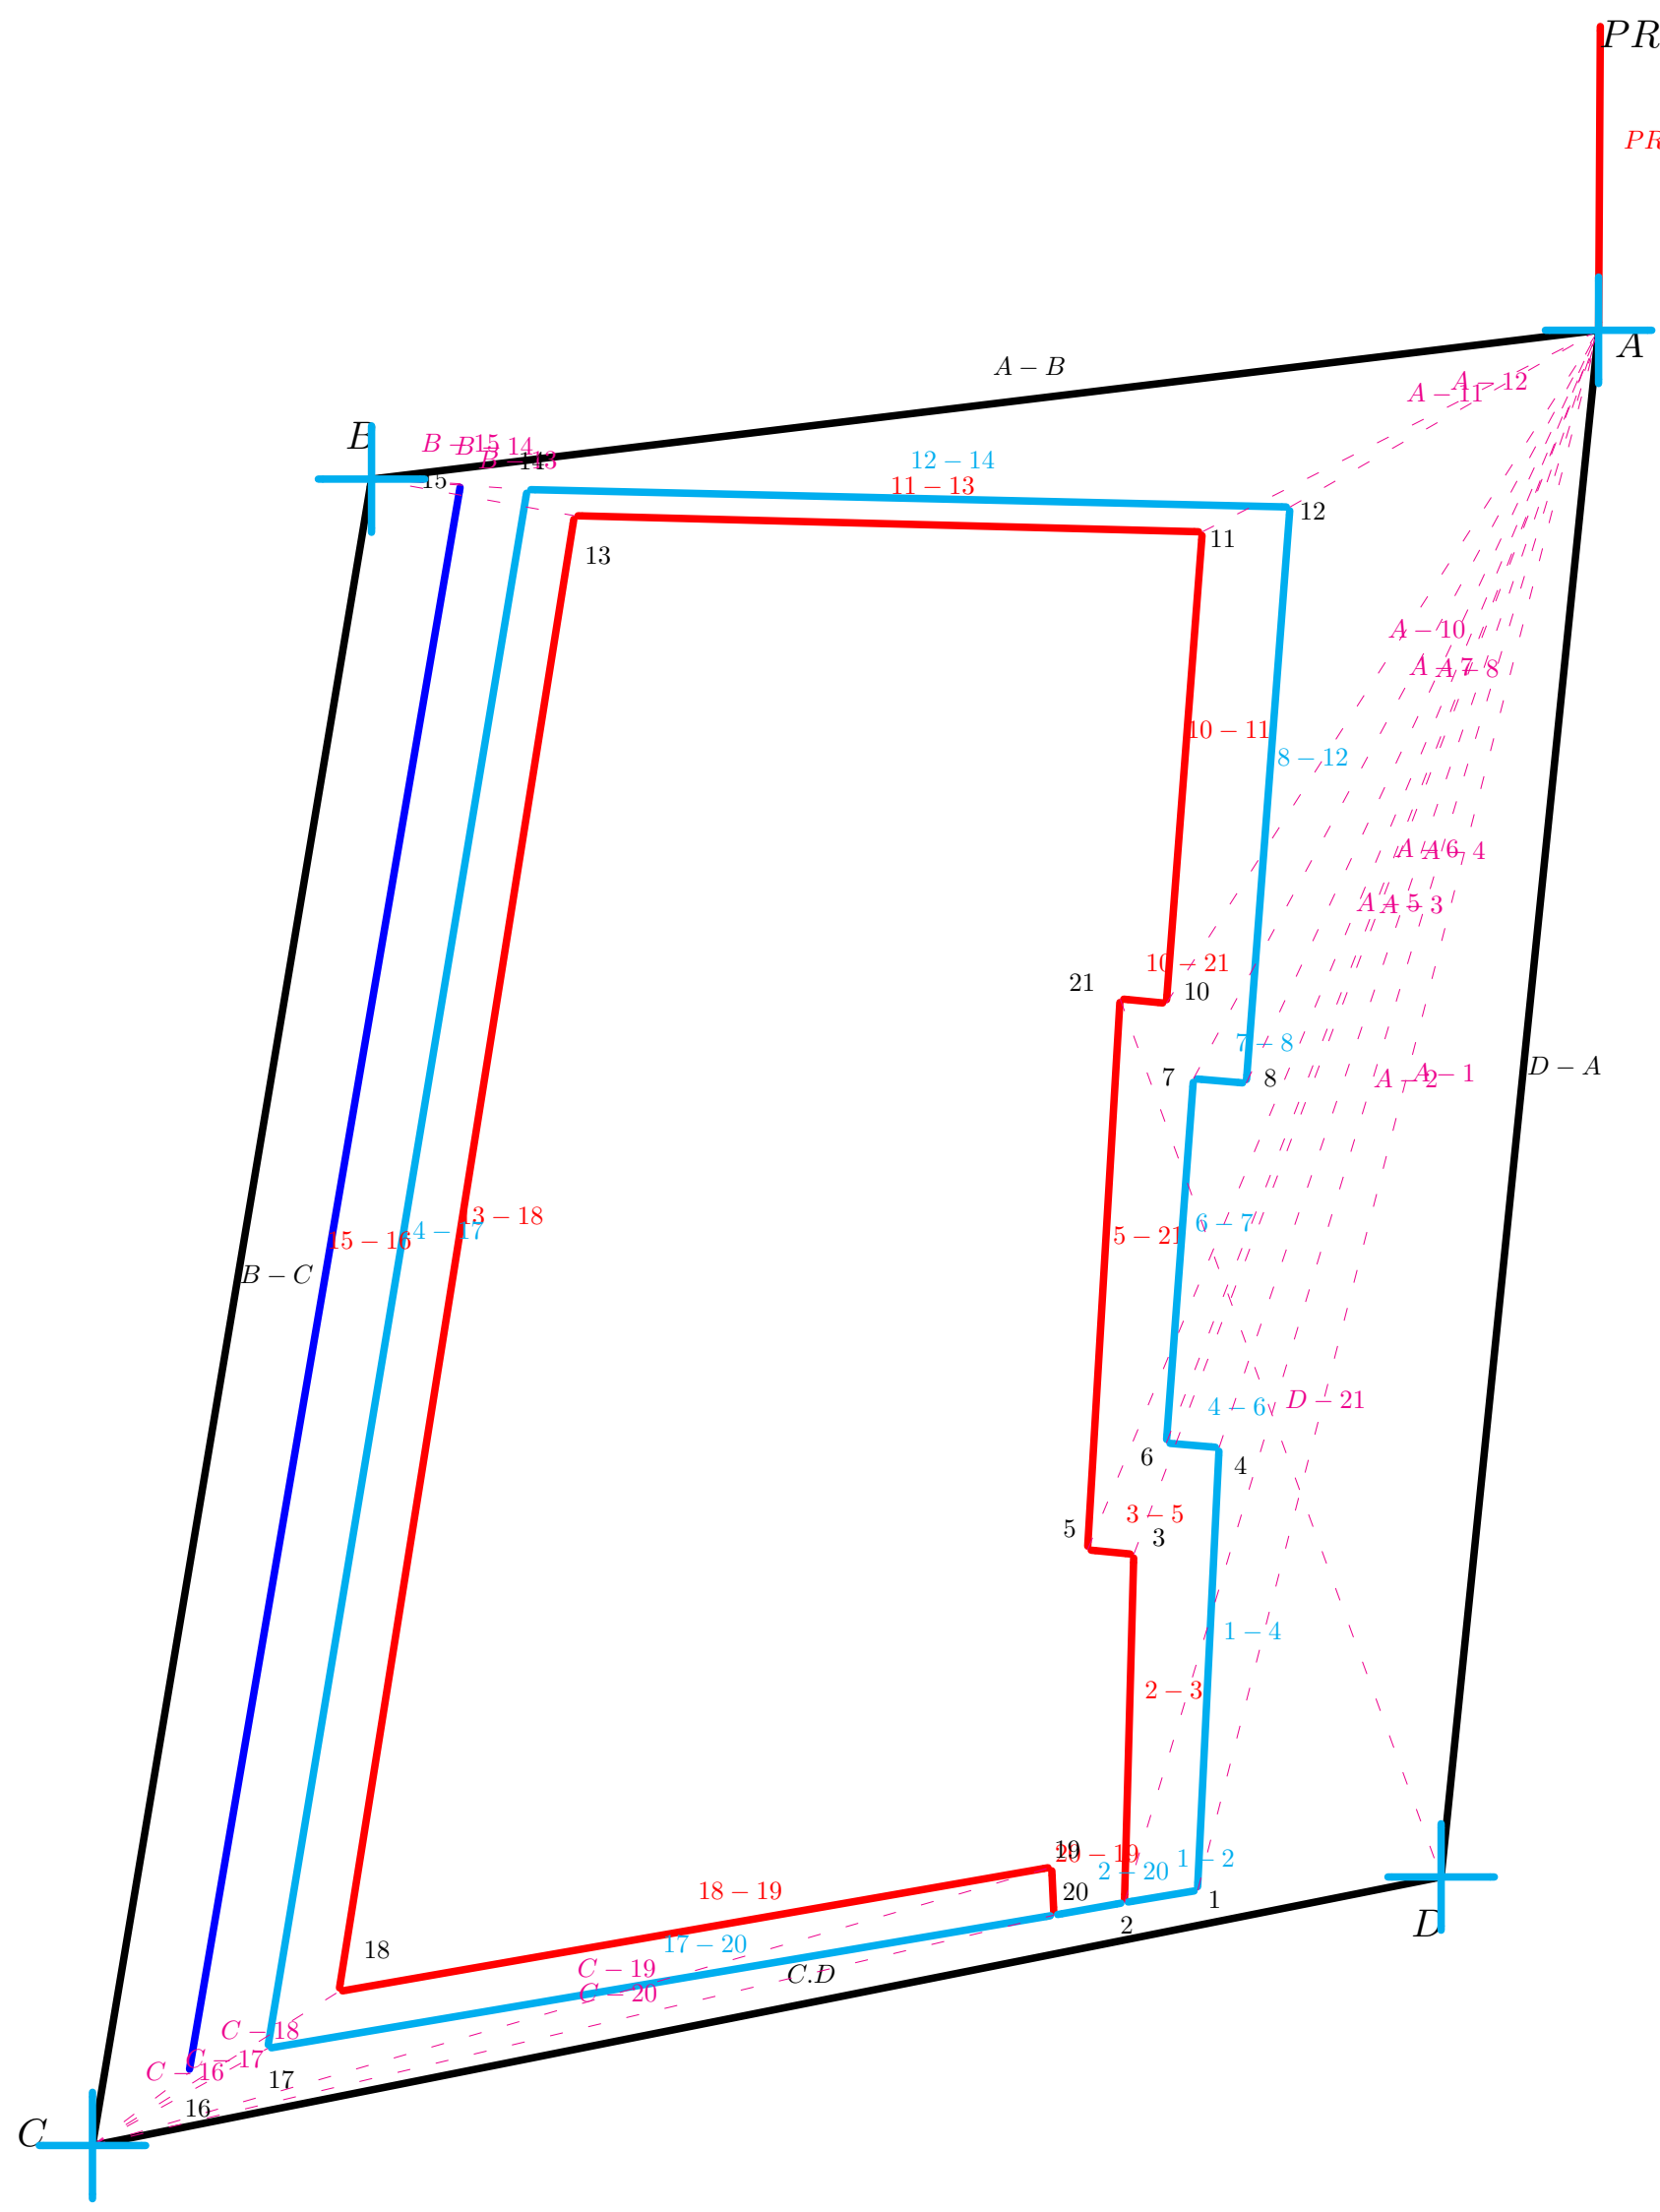


+	PUNTOS
~	CURVAS.
---	LINEAS.
2248	DES NIVELES
A, B, C	ETIQUETAS

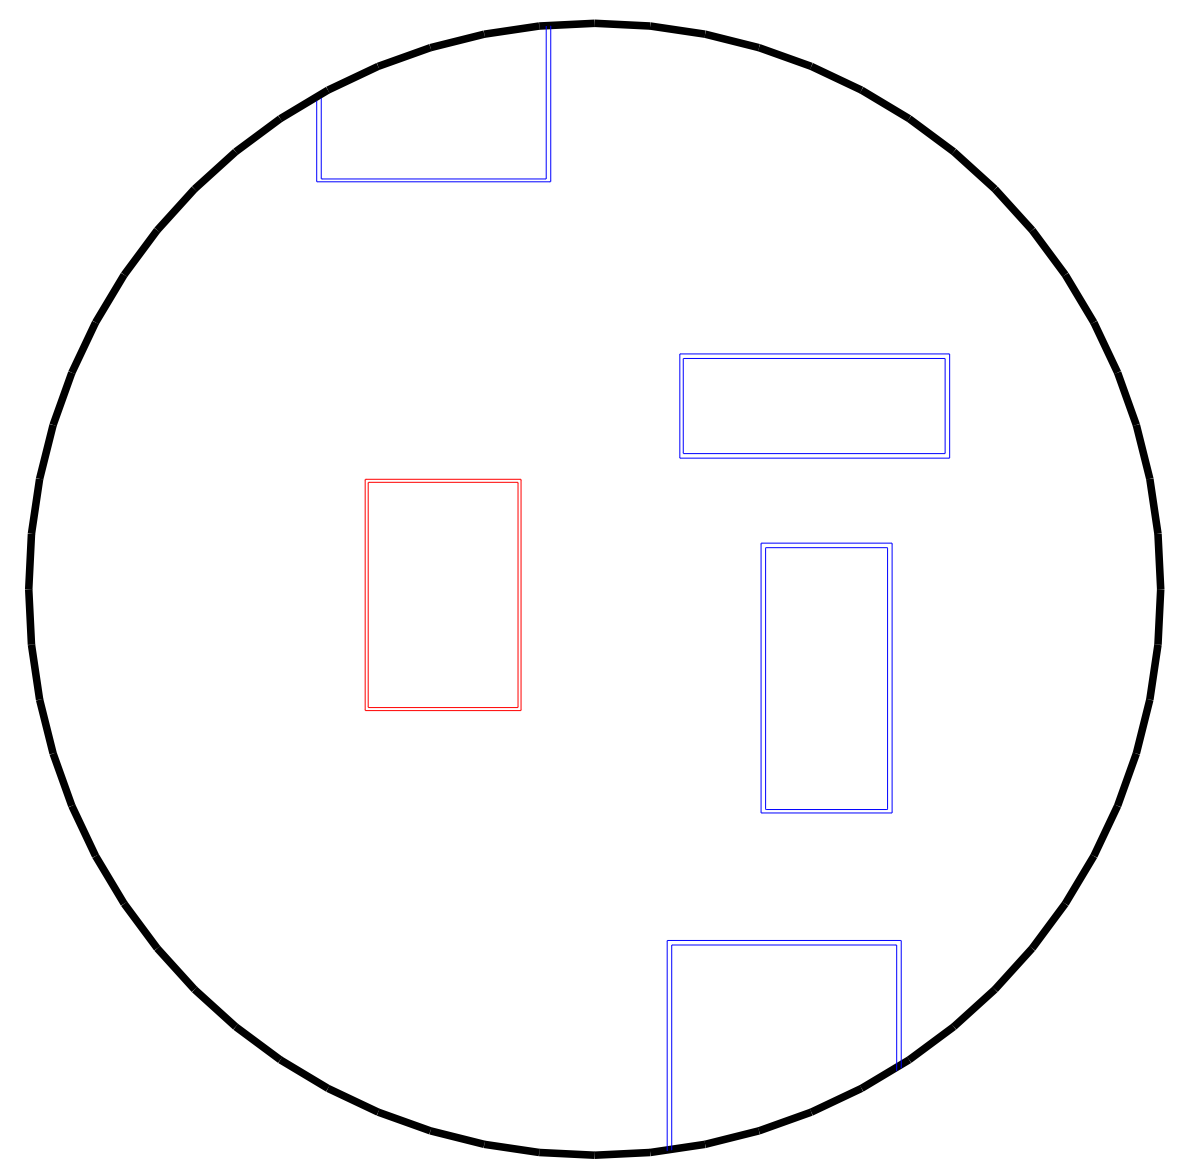

ESC 1 : 500

UNIVERSIDAD TECNICA DE ORURO		NOMBRES	
FACULTAD NACIONAL DE INGENIERIA		DOCENTE	ING. CASTO MEDINACELI ORTIZ
INGENIERIA CIVIL		AUXILIAR	EGRE. ULISES HUMBERTO TOLA CRUZ
TOPOGRAFIA I	CIV: 2213 B	ALUMNO	UNIVI TRUJILLANO CHOQUE FRANZ PROVER
PLANO N°	LEVANTAMIENTO TOPOGRAFICO "TAQUIMETRIA"		HOJA
1			1/1
ESCALA: 1:200		FECHA:	CALIF.
		DIBUJO	ENTREGA
		23/05/2025	06/06/2025

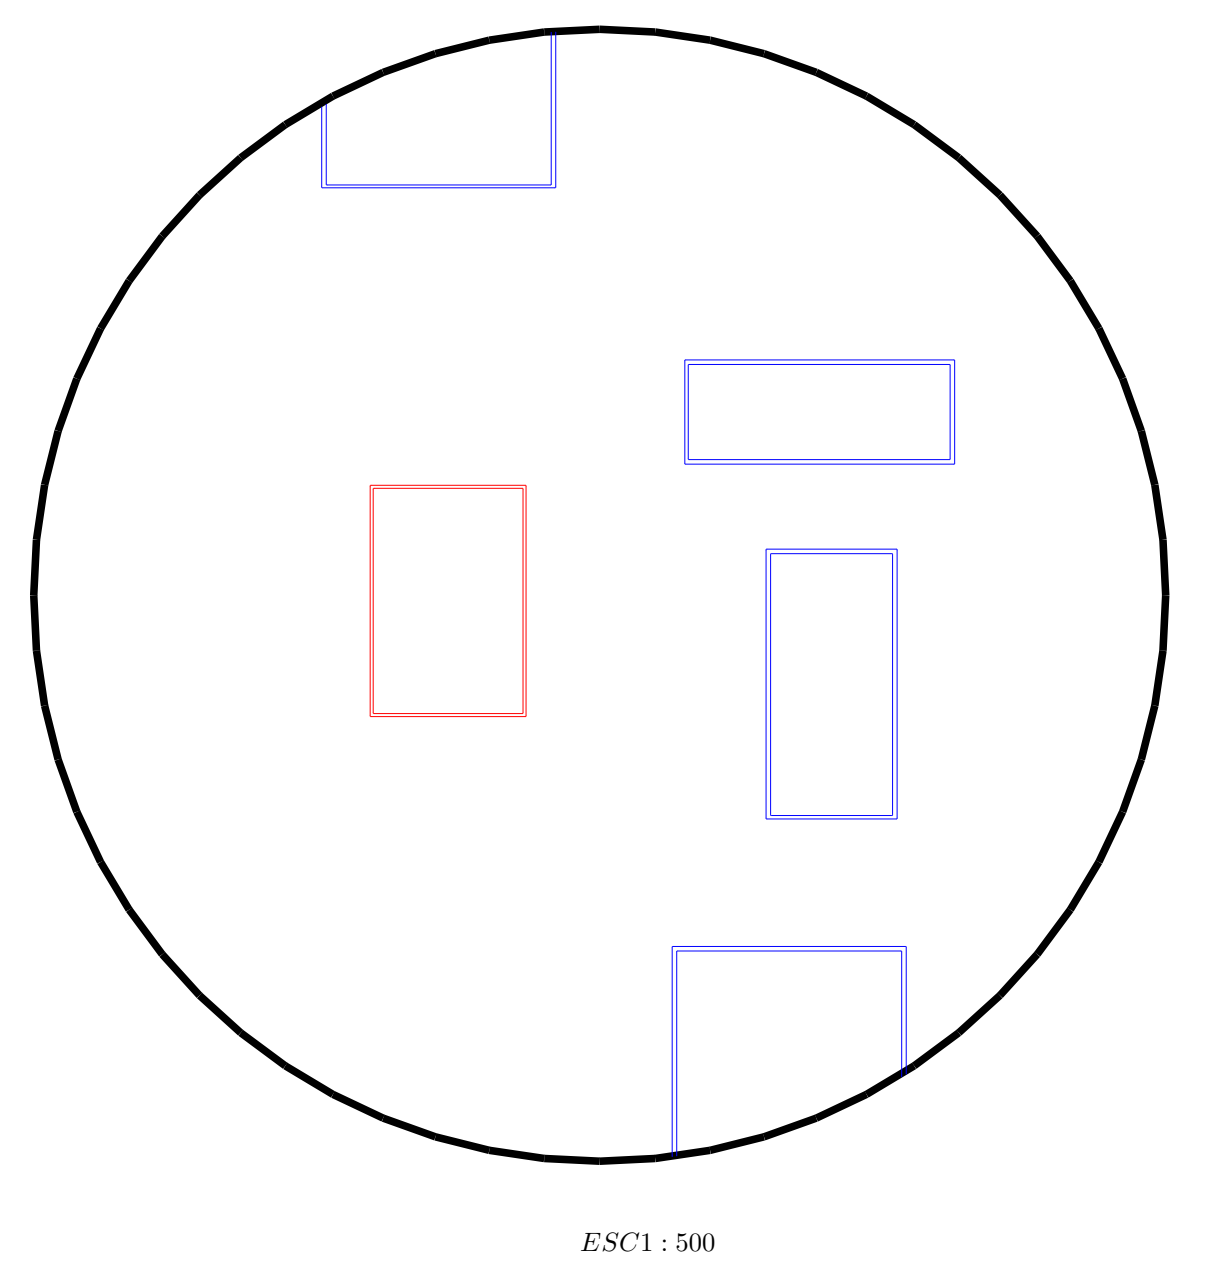

UNIVERSIDAD TECNICA DE ORURO FACULTAD NACIONAL DE INGENIERIA INGENIERIA CIVIL			NOMBRES			
			DOCENTE	ING. CASTO MEDINACELI ORTIZ		
			AUXILIAR	EGRE. ULISES HUMBERTO TOLA CRUZ		
TOPOGRAFIA I	CIV: 2213 B	ALUMNO	UNIV. TRUJILLANO CHOQUE FRANZ PROVER			
PLANO N° 1	LEVANTAMIENTO TOPOGRAFICO "TAQUIMETRIA"			HOJA 1/1		
ESCALA: 1:200		FECHA:		CALIF.		
					DIBUJO	ENTREGA
					23/05/2025	06/06/2025

